


Экспликация помещений квартиры

План демонтируемых конструкций и оборудования в помещении квартиры (М1:100)

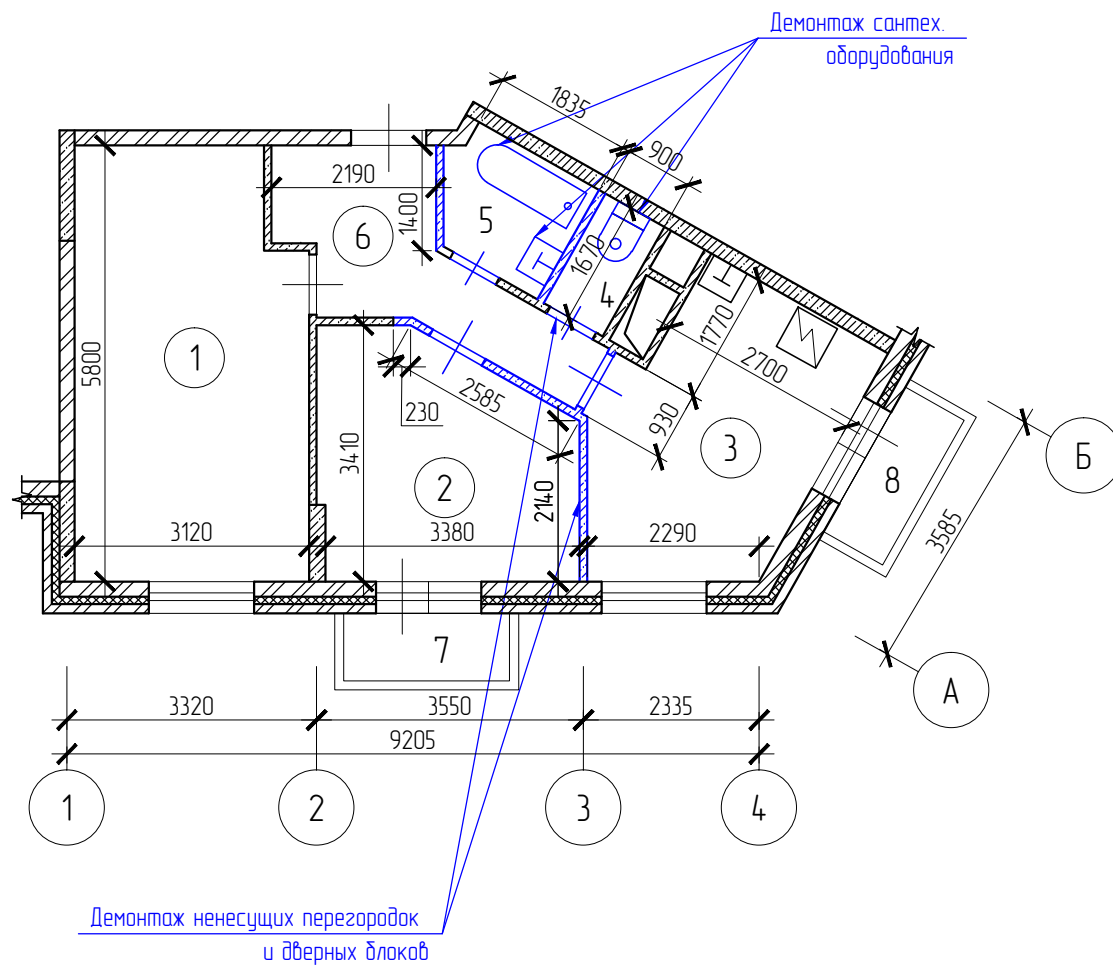

Этаж	Номер помещения	Номер частей помещения	Назначение частей помещения	Площадь общая, м <sup>2</sup>		Площадь помещений вспомогат. использования (с коэф.), м <sup>2</sup>			Высота, м	
				всего	в том числе		в том числе			
					основн.	вспом.	лоджий	балконов		прочих
3		1	Жилая изолированная	17,3	17,3				2,70	
		2	Жилая изолированная	10,4	10,4					
		3	Кухня	11,9		11,9				
		4	Санузел	1,4		1,4				
		5	Ванная	2,5		2,5				
		6	Холл	7,0		7,0				
		7	Балкон					0,4		
		8	Балкон					0,5		
Итого по квартире				51,4	27,7	22,8		0,9		


Условные обозначения

- — сущ. конструкции
- — демонтируемые конструкции и оборудование

						АС			
						Московская обл., г. Красногорск, ул. Дежнёва, д. 11			
Изм.	Кол. уч.	Лист	№ док.	Подп.	Дата	Проект перепланировки и переустройства жилого помещения	Стадия	Лист	Листов
ГИП							П		
Пров.									
Разраб.						План демонтируемых конструкций и оборудования в помещении квартиры (М1:100)	ООО "ЭКСПЕРТ-ИНЖИНИРИНГ"		
Н. контр.									

## Экспликация помещений квартиры

План монтируемых конструкций и оборудования в помещении квартиры (М1:100)

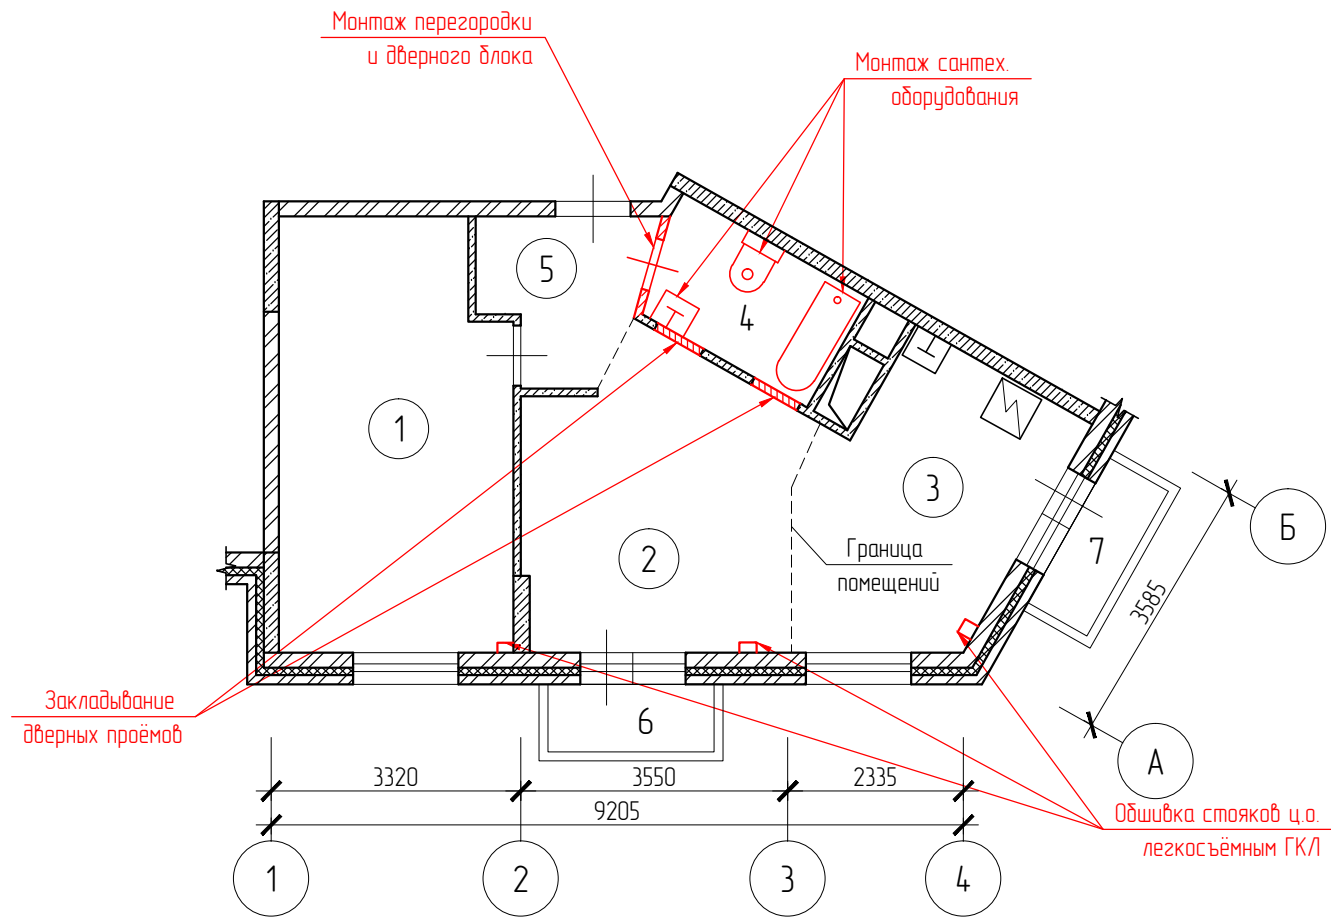

Этаж	Номер помещения	Номер частей помещения	Назначение частей помещения	Площадь общая, м <sup>2</sup>			Площадь помещений вспомогат. использования (с коэф.), м <sup>2</sup>			Высота, м
				всего	в том числе		в том числе			
					основн.	вспом.	лоджий	балконов	прочих	
3		1	Жилая изолированная	17,3	17,3					2,70
		2	Жилая проходная	13,5	13,5					
		3	Кухня	11,9		11,9				
		4	Санузел совмещённый	4,5		4,5				
		5	Коридор	4,3		4,3				
		6	Балкон					0,4		
		7	Балкон					0,5		
Итого по квартире				51,5	30,8	20,7		0,9		

### Условные обозначения

- — сущ. конструкции
- — монтируемые конструкции и оборудование

						АС			
						Московская обл., г. Красногорск, ул. Дежнёва, д. 11			
Изм.	Кол. уч.	Лист	№ док.	Подп.	Дата	Проект перепланировки и переустройства жилого помещения	Стадия	Лист	Листов
ГИП							П		
Пров.									
Разраб.						План монтируемых конструкций и оборудования в помещении квартиры (М1:100)	ООО "ЭКСПЕРТ-ИНЖИНИРИНГ"		
Н. контр.									