


План демонтируемых конструкций в помещении квартиры (М1:100)

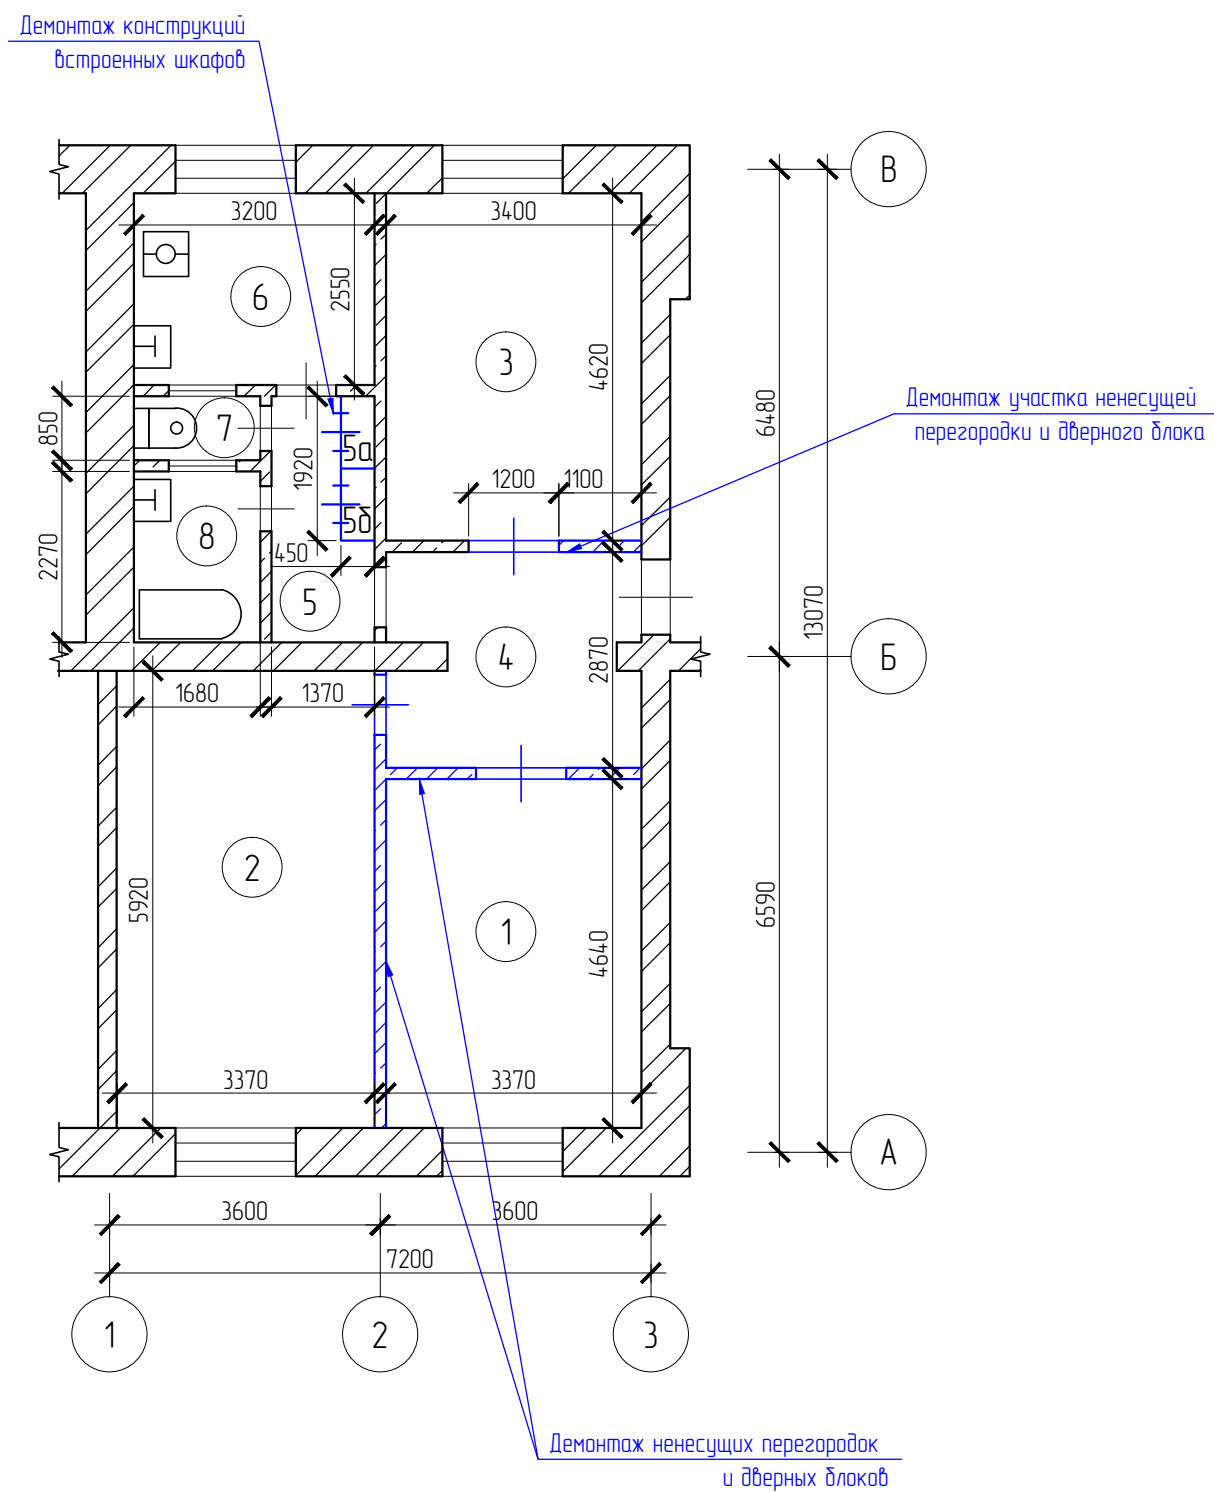

Условные обозначения

— — сущ. конструкции


— — демонтируемые конструкции

Экспликация помещений

Этаж	Номер помещения	Номер частей помещения	Назначение частей помещения	Площадь общая, м <sup>2</sup>		Площадь летних, м <sup>2</sup>			Высота, м	
				всего	в том числе		в том числе			
					основн.	вспом.	лоджий	балконов		прочих
1		1	Жилая изолированная	15,6	15,6				3,10	
		2	Жилая изолированная	20,3	20,3					
		3	Жилая изолированная	15,7	15,7					
		4	Коридор	9,3	9,3					
		5	Коридор	3,6	3,6					
		5а	Шкаф встроенный	0,4	0,4					
		5б	Шкаф встроенный	0,4	0,4					
		6	Кухня	8,2	8,2					
		7	Ударная	1,5	1,5					
		8	Ванная	4,0	4,0					
Итого по квартире				79,0	51,6	27,4				

						АС			
						г. Москва, ул. Адмирала Макарова, д.39			
Изм.	Кол. уч.	Лист	№ док.	Подп.	Дата	Проект перепланировки помещения квартиры	Стадия	Лист	Листов
ГИП							П		
Пров.									
Разраб.						План демонтируемых конструкций в помещении квартиры (М1:100)	ООО "ЭКСПЕРТ-ИНЖИНИРИНГ"		
Н. контр.									

План помещения квартиры после перепланировки (М1:100)

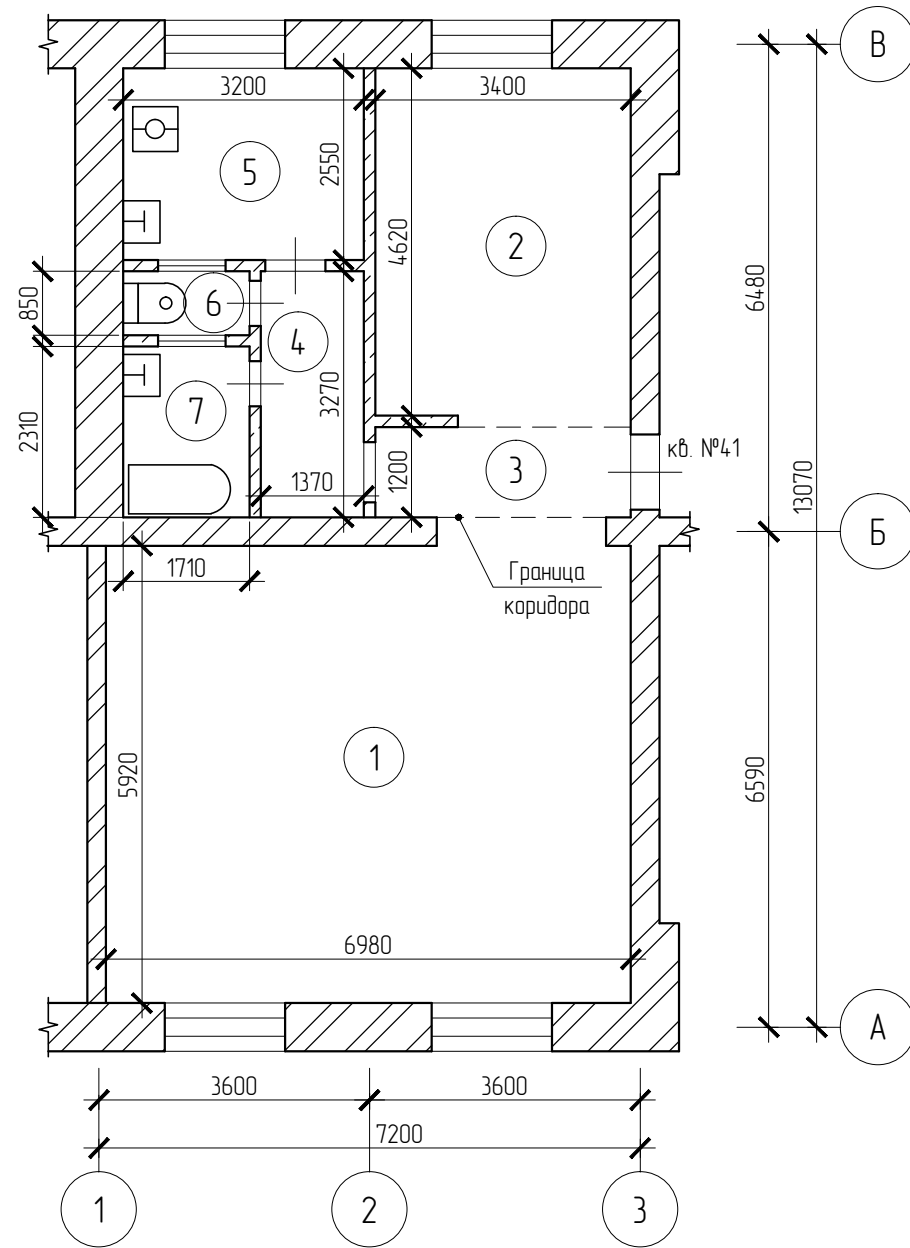

Экспликация помещений

Этаж	Номер помещения	Номер частей помещения	Назначение частей помещения	Площадь общая, м <sup>2</sup>		Площадь летних, м <sup>2</sup>			Высота, м	
				всего	в том числе		в том числе			
					основн.	вспом.	лоджий	балконов		прочих
1		1	Жилая комната	41,3	41,3				3,10	
		2	Жилая комната	15,7	15,7					
		3	Коридор	4,0		4,0				
		4	Коридор	4,5		4,5				
		5	Кухня	8,2		8,2				
		6	Уборная	1,5		1,5				
		7	Ванная	4,0		4,0				
Итого по квартире				79,2	57,0	22,2				

						АС	
						г. Москва, ул. Адмирала Макарова, д.39	
Изм.	Кол. уч.	Лист	№ док.	Подп.	Дата		
ГИП						Проект перепланировки помещения квартиры	
Пров.							Стадия
Разраб.							Лист
						План помещения квартиры после перепланировки (М1:100)	Листов
							ООО "ЭКСПЕРТ-ИНЖИНИРИНГ"
Н. контр.							