
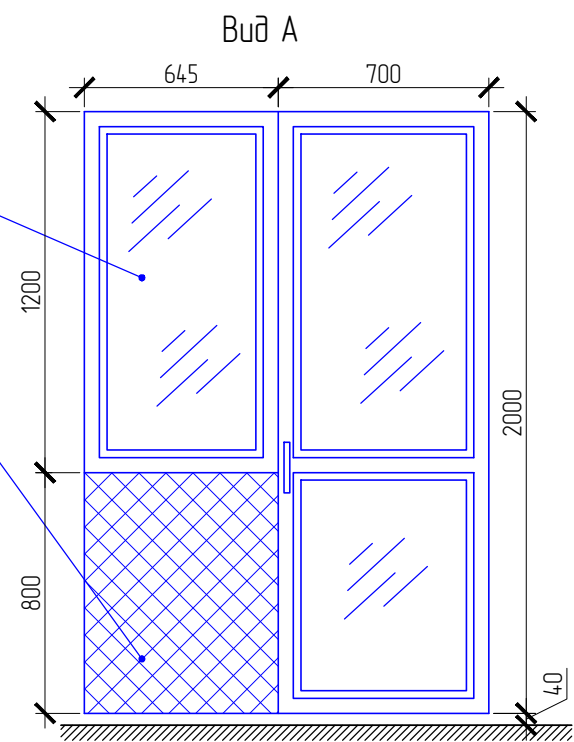


План демонтируемых конструкций в помещении квартиры (М1:100)

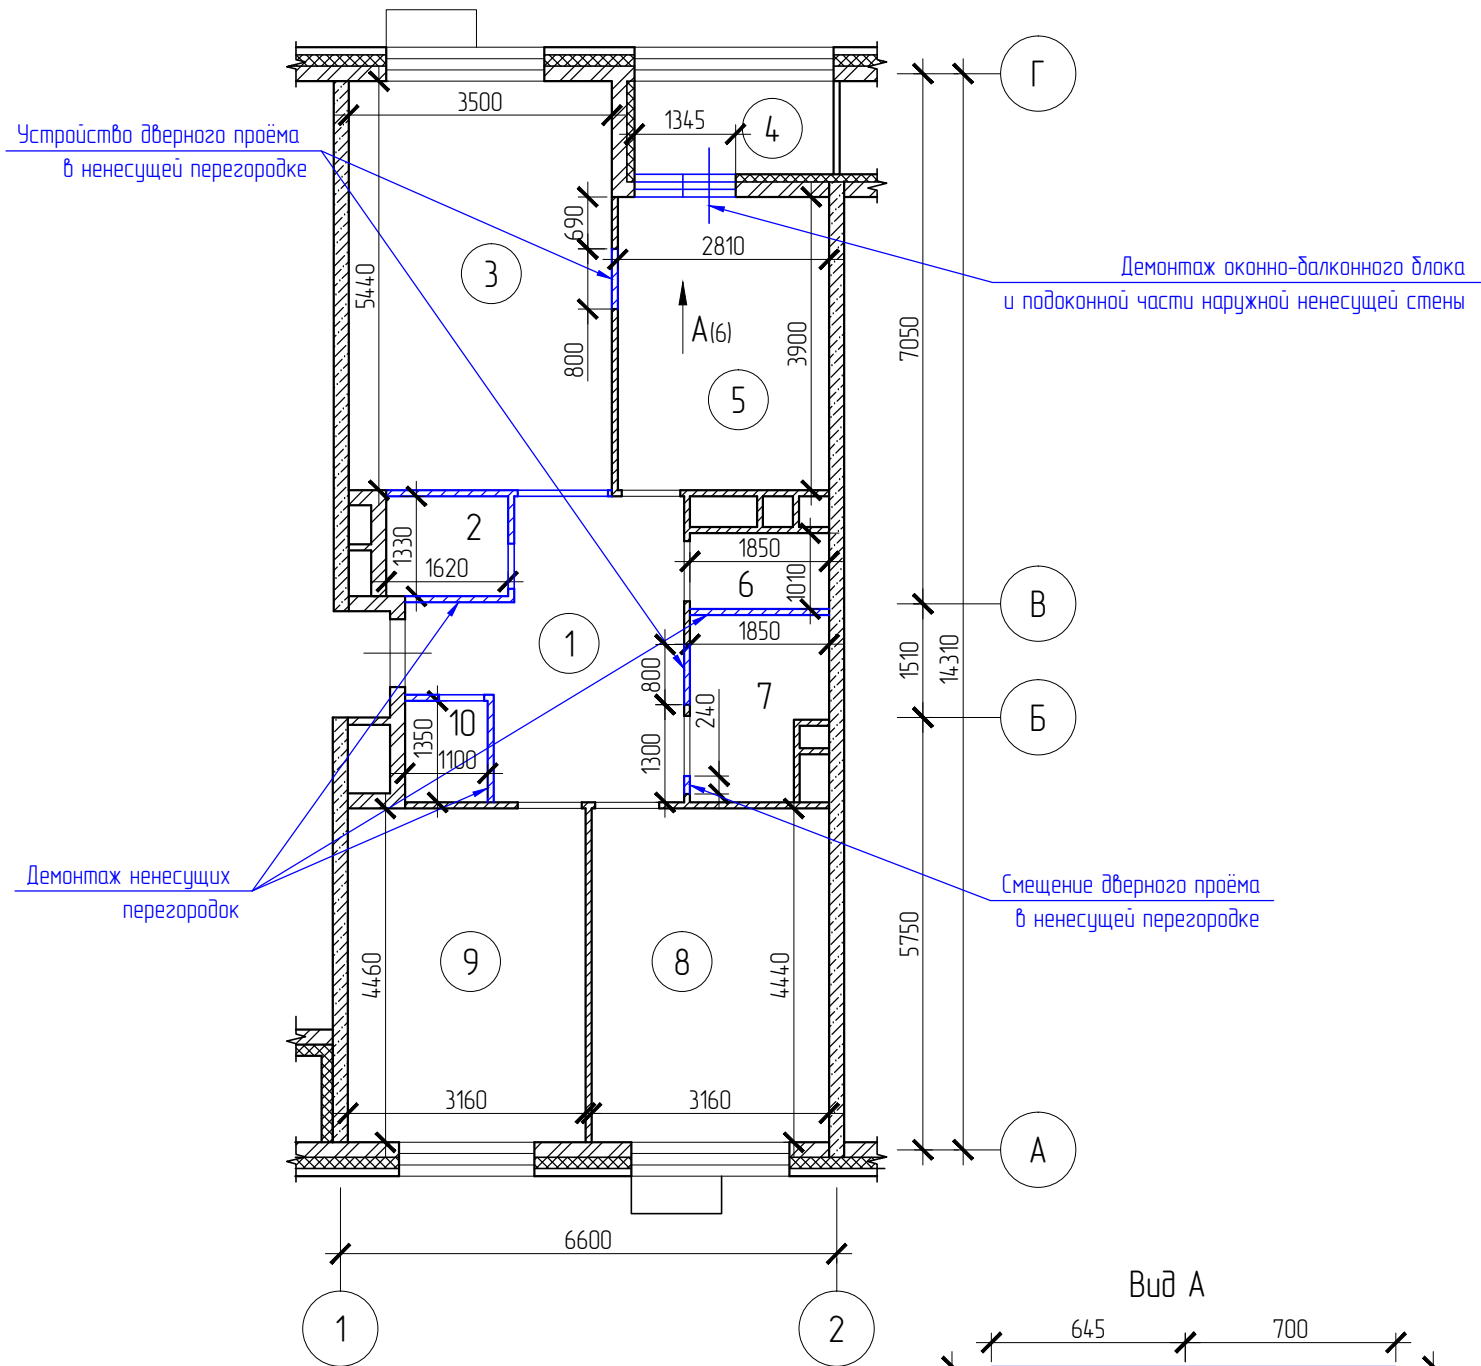

Экспликация помещений



Литера	Этаж	Номер помещения	Номер частей помещения	Назначение частей помещения	Площадь всех частей помещения, м <sup>2</sup>	в том числе, м <sup>2</sup>				Высота, м
						Общая площадь жилых помещений	из неё		Площадь пом. вспомогательного использования с коэф.	
							Жилая	Подсобная		
A	14		1	Холл	11,2	11,2		11,2		3,09
			2	Гардероб	2,2	2,2		2,2		
			3	Жилая	19,0	19,0	19,0			
			4	Лоджия	1,6				3,1 (K=0,5)	
			5	Кухня	11,0	11,0		11,0		
			6	Санузел	1,9	1,9		1,9		
			7	Санузел	4,1	4,1		4,1		
			8	Жилая	14,0	14,0	14,0			
			9	Жилая	14,1	14,1	14,1			
			10	Гардероб	1,5	1,5		1,5		
Итого по пом. квартиры					80,6	79,0	47,1	31,9	1,6	

Условные обозначения

- — — — — сущ. конструкции
- — — — — демонтируемые конструкции

						АС			
						г. Москва, ул. Корабельная, д. 13			
Изм.	Кол. уч.	Лист	№ док.	Подп.	Дата	Проект перепланировки и переустройства жилого помещения	Стадия	Лист	Листов
ГИП							П		
Пров.									
Разраб.						План демонтируемых конструкций в помещении квартиры (М1:100)	ООО "ЭКСПЕРТ-ИНЖИНИРИНГ"		
Н. контр.									

План монтируемых конструкций в помещении квартиры (М1:100)

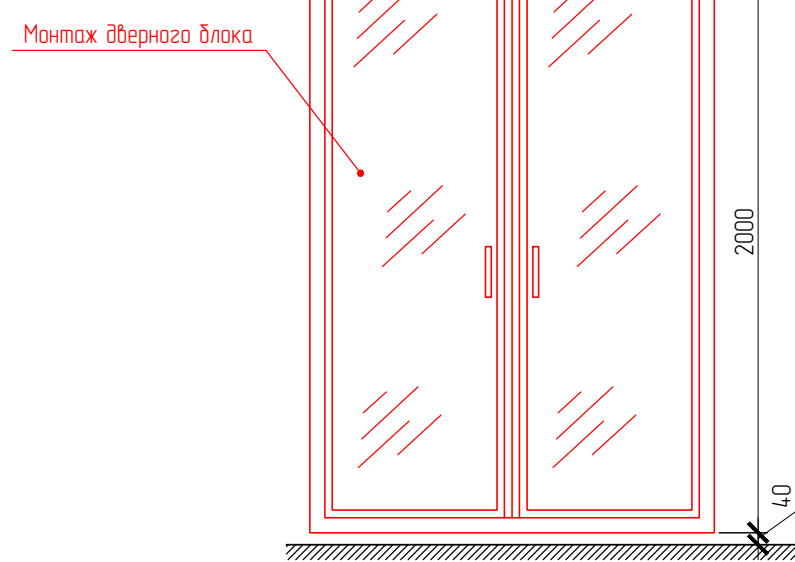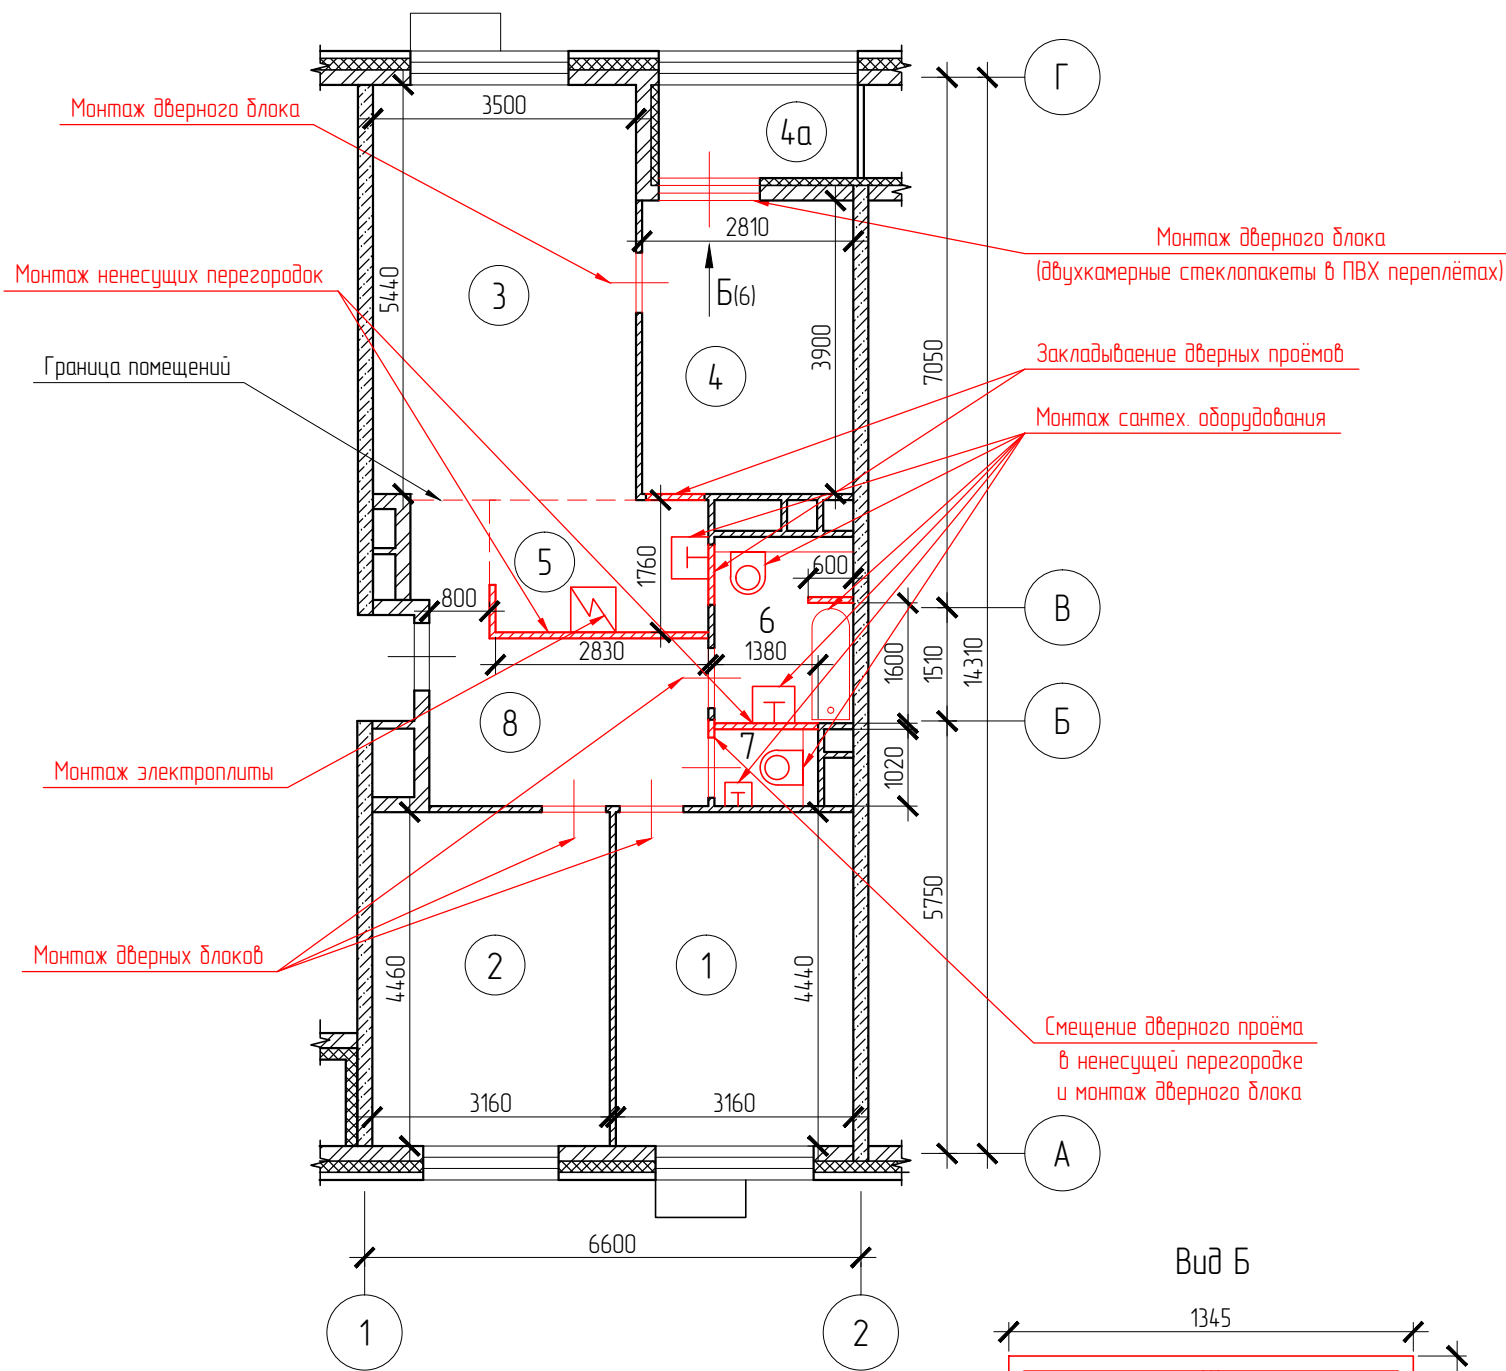

Экспликация помещений

Литера	Этаж	Номер помещения	Номер частей помещения	Назначение частей помещения	Площадь всех частей помещения, м <sup>2</sup>	в том числе, м <sup>2</sup>				Высота, м
						Общая площадь жилых помещений	из неё		Площадь пом. вспомогательного использования с коэф.	
							Жилая	Подсобная		
A	14		1	Жилая изолированная	14,0	14,0	14,0			3,09
			2	Жилая изолированная	14,1	14,1	14,1			
			3	Жилая проходная	19,3	19,3	19,3			
			4	Кабинет	11,0	11,0		11,0		
			4а	Лоджия	1,6				3,1 (К=0,5)	
			5	Кухня-ниша	5,1	5,1		5,1		
			6	Санузел совмещённый	4,6	4,6		4,6		
			7	Санузел	1,4	1,4		1,4		
			8	Коридор	10,1	10,1		10,1		
Итого по пом. квартиры					81,2	79,6	47,4	32,2	1,6	

Условные обозначения

- — — — — - сущ. конструкции
- — — — — - монтируемые конструкции

						АС			
						г. Москва, ул. Корабельная, д. 13			
Изм.	Кол. уч.	Лист	№ док.	Подп.	Дата	Проект перепланировки и переустройства жилого помещения	Стадия	Лист	Листов
ГИП							П		
Пров.									
Разраб.						План монтируемых конструкций в помещении квартиры (М1:100)	ООО "ЭКСПЕРТ-ИНЖИНИРИНГ"		
Н. контр.									