


План демонтируемых конструкций и оборудования в помещении квартиры (М1:100)

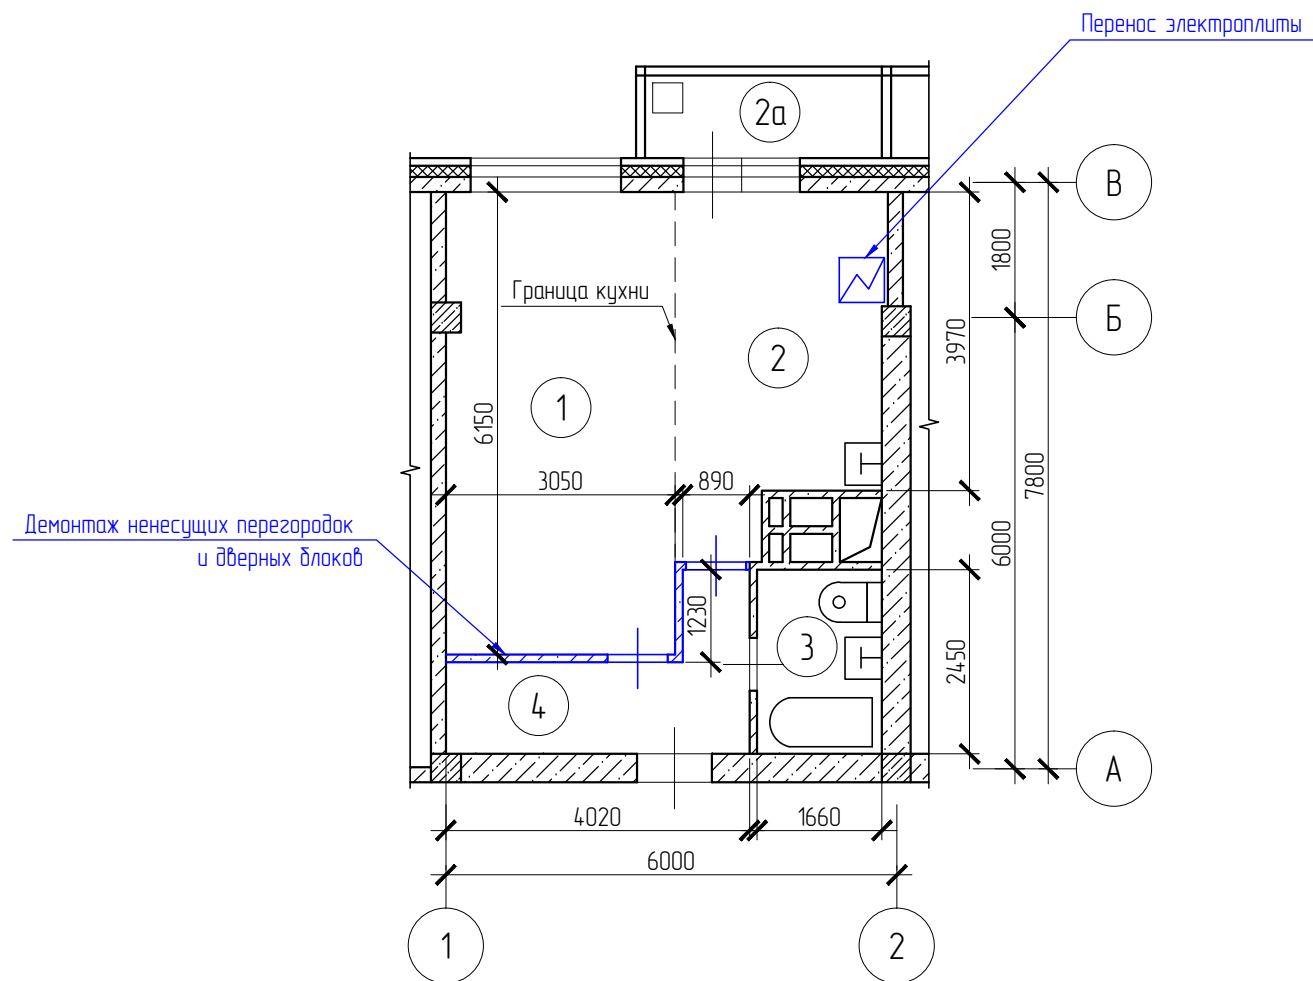

Условные обозначения


- сущ. конструкции
- демонтируемые конструкции и оборудование

Экспликация помещений

Этаж	Номер помещения	Номер частей помещения	Назначение частей помещения	Площадь общая, м ²		Площадь помещения вспомога. использования (с коэф.), м ²			Высота, м	
				всего	в том числе		в том числе			
					основн.	вспом.	лоджий	балконов		прочих
10		1	Жилая изолированная	18,7	18,7				2,75	
		2	Кухня	11,9		11,9				
		2а	Лоджия				1,8			
		3	Санузел совмещенный	4,3		4,3				
		4	Коридор	6,1		6,1				
Итого по квартире				41,0	18,7	22,3	1,8			

						АС			
						г. Москва, ул. Краснобогатырская, д.24			
Изм.	Кол. уч.	Лист	№ док.	Подп.	Дата	Проект перепланировки и переустройства жилого помещения	Стадия	Лист	Листов
ГИП							П		
Пров.									
Разраб.						План демонтируемых конструкций и оборудования в помещении квартиры (М1:100)	ООО "ЭКСПЕРТ-ИНЖИНИРИНГ"		
Н. контр.									

План монтируемых конструкций и оборудования в помещении квартиры (М1:100)

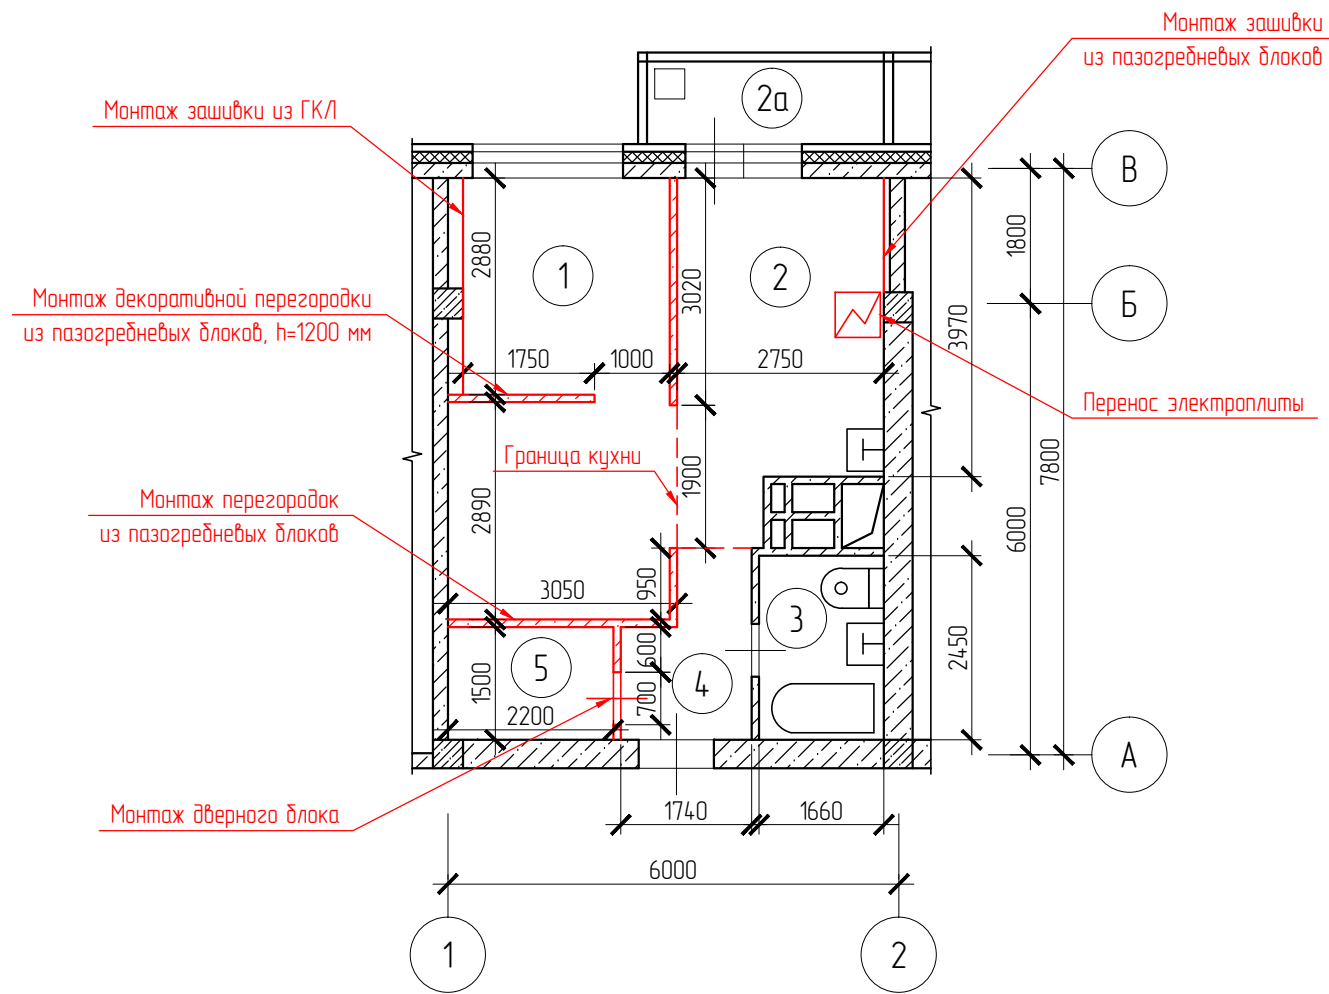

Условные обозначения

- — сущ. конструкции
- — монтируемые конструкции и оборудование

Экспликация помещений

Этаж	Номер помещения	Номер частей помещения	Назначение частей помещения	Площадь общая, м ²		Площадь помещения вспомога. использования (с коэф.), м ²			Высота, м	
				всего	в том числе		в том числе			
					основн.	вспом.	лоджий	балконов		прочих
10		1	Жилая изолированная	16,7	16,7				2,75	
		2	Кухня	11,8		11,8				
		2а	Лоджия				1,8			
		3	Санузел совмещенный	4,3		4,3				
		4	Коридор	3,7		3,7				
		5	Гардеробная	3,3		3,3				
Итого по квартире				39,8	16,7	23,1	1,8			

						АС			
						г. Москва, ул. Краснобогатырская, д.24			
Изм.	Кол. уч.	Лист	№ док.	Подп.	Дата	Проект перепланировки и переустройства жилого помещения	Стадия	Лист	Листов
ГИП							П		
Пров.									
Разраб.						План монтируемых конструкций и оборудования в помещении квартиры (М1:100)	ООО "ЭКСПЕРТ-ИНЖИНИРИНГ"		
Н. контр.									