


План демонтируемых конструкций и оборудования в помещении квартиры (М1:100)

Экспликация помещений

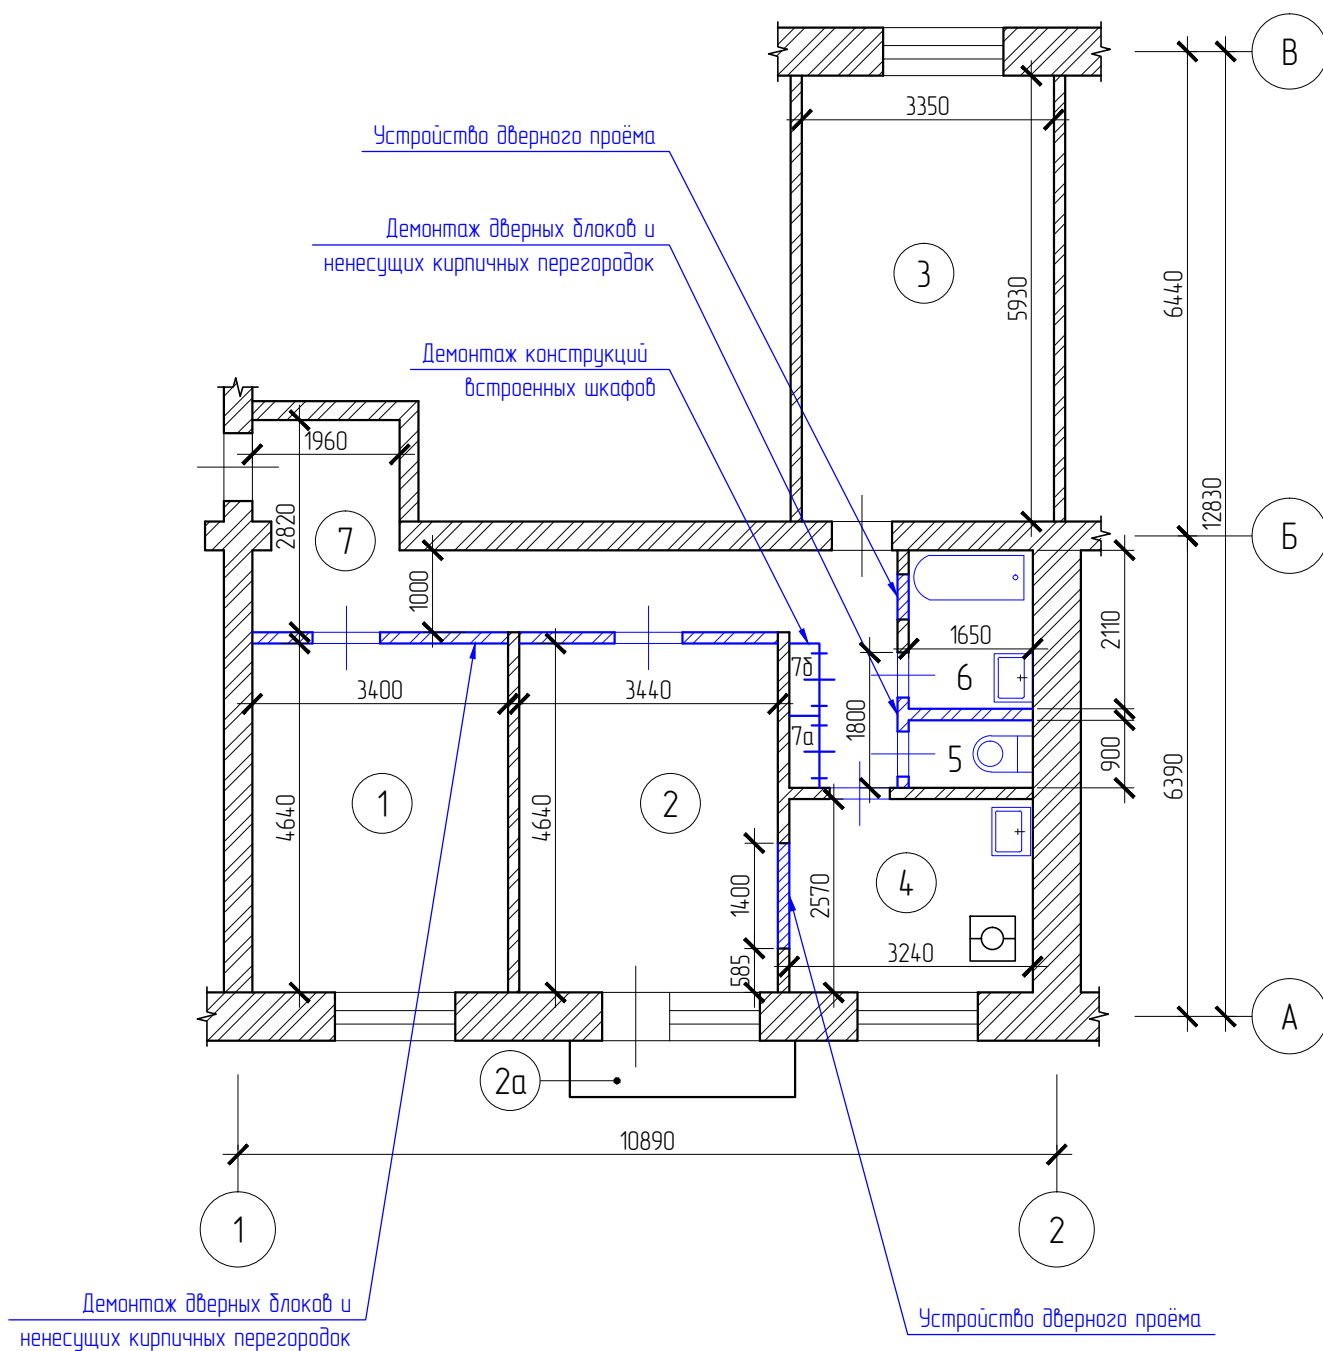


Условные обозначения

- - Демонтируемые конструкции
- - Конструкции, не затронутые в ходе ремонтно-строительных работ

Этаж	Номер помещения	Номер частей помещения	Назначение частей помещения	Площадь общая, м ²		Площадь помещений вспомогательного использования, м ²			Высота, м	
				всего	в том числе		в том числе			
					основн. (жилая)	вспом.	лоджий	балконов		прочих
4		1	Жилая изолированная	15,9	15,9				2,70	
		2	Жилая изолированная	16,0	16,0					
		2а	Балкон				0,5			
		3	Жилая изолированная	19,9	19,9					
		4	Кухня	8,3	8,3					
		5	Уборная	1,5	1,5					
		6	Ванная	4,1	4,1					
		7	Коридор	15,7	15,7					
		7а	Шкаф встроенный	0,3	0,3					
		7б	Шкаф встроенный	0,3	0,3					
Итого по пом. квартиры				82,5	51,8	30,2	0,5			

						ТЗ			
						г. Москва, ул. Новолесная, д. 1/49			
Изм.	Кол. уч.	Лист	№ док.	Подп.	Дата	Техническое заключение о допустимости и безопасности произведённых работ в жилом помещении	Стадия	Лист	Листов
ГИП							ТЗ		
Пров.									
Разраб.						План демонтируемых конструкций и оборудования в помещении квартиры (М1:100)	ООО "ЭКСПЕРТ-ИНЖИНИРИНГ"		
Н. контр.									

План монтируемых конструкций и оборудования в помещении квартиры (М1:100)

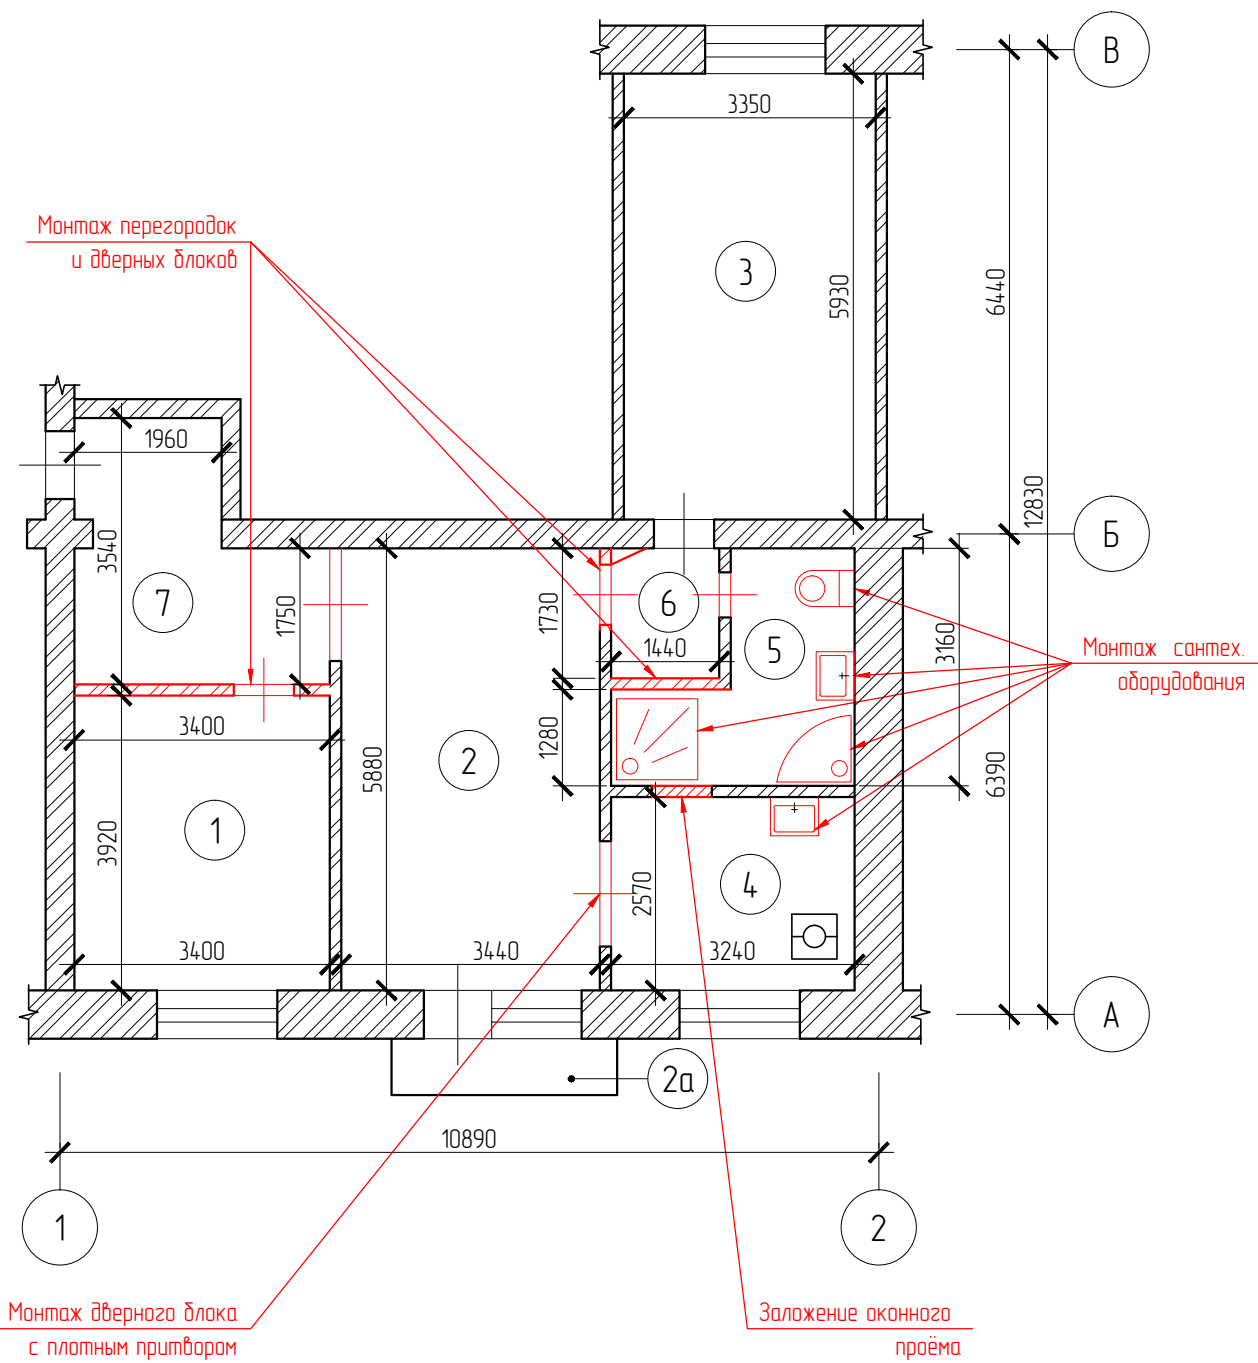

Условные обозначения

- - Монтируемые конструкции
- - Конструкции, не затронутые в ходе ремонтно-строительных работ

Экспликация помещений

Этаж	Номер помещения	Номер частей помещения	Назначение частей помещения	Площадь общая, м ²		Площадь помещений вспомогательного использования, м ²			Высота, м	
				всего	в том числе		в том числе			
					основн. (жилая)	вспом.	лоджий	балконов		прочих
4		1	Жилая изолированная	13,3	13,3				2,70	
		2	Жилая проходная	20,2	20,2					
		2а	Балкон				0,5			
		3	Жилая запроходная	19,9	19,9					
		4	Кухня	8,3	8,3					
		5	Санузел совмещенный	7,5	7,5					
		6	Коридор	2,5	2,5					
		7	Коридор	9,0	9,0					
Итого по пом. квартиры				80,7	53,4	27,3		0,5		

ТЗ

г. Москва, ул. Новолесная, д. 1/49

Изм.	Кол. уч.	Лист	№ док.	Подп.	Дата	Техническое заключение о допустимости и безопасности произведенных работ в жилом помещении	Стадия	Лист	Листов
ГИП							План монтируемых конструкций и оборудования в помещении квартиры (М1:100)	ТЗ	
Пров.						ООО "ЭКСПЕРТ-ИНЖИНИРИНГ"			
Разраб.									
Н. контр.									