


План демонтируемых конструкций и оборудования в помещении квартиры (М1:100)

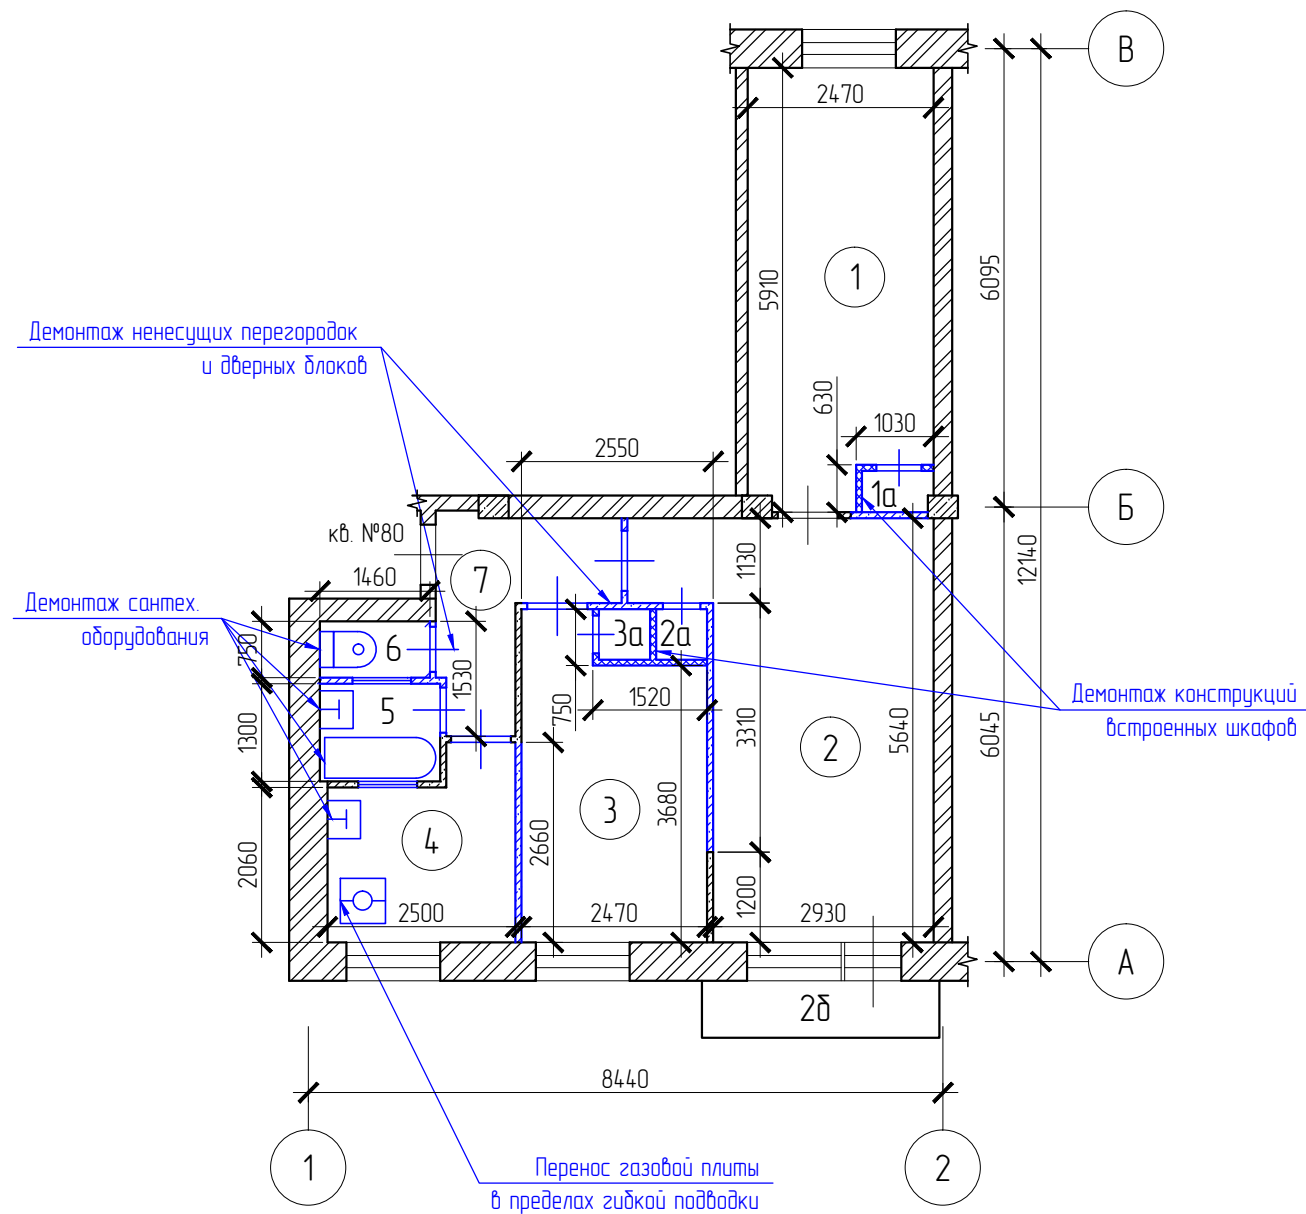

Условные обозначения


- — сущ. конструкции
- — демонтируемые конструкции и оборудование

Экспликация помещений

Этаж	Номер помещения	Номер частей помещения	Назначение частей помещения	Площадь общая, м ²		Площадь помещения вспомогат. использования (с коэф.), м ²			Высота, м	
				всего	в том числе		в том числе			
					основн.	вспом.	лоджий	балконов		прочих
5		1	Жилая заприходная	13,7	13,7				2,50	
		1а	Шкаф встроенный	0,5		0,5				
		2	Жилая проходная	18,3	18,3					
		2а	Шкаф встроенный	0,4		0,4				
		2б	Балкон	0,5			0,5			
		3	Жилая изолированная	9,8	9,8					
		3а	Шкаф встроенный	0,4		0,4				
		4	Кухня	5,2		5,2				
		5	Ванная	2,1		2,1				
		6	Уборная	1,1		1,1				
		7	Коридор	5,6		5,6				
Итого по квартире				57,6	41,8	15,3		0,5		

						АС			
						г. Москва, ул. Ткацкая, д. 28/14			
Изм.	Кол. уч.	Лист	№ док.	Подп.	Дата	Проект перепланировки и переустройства жилого помещения	Стадия	Лист	Листов
ГИП							П		
Пров.									
Разраб.						План демонтируемых конструкций и оборудования в помещении квартиры (М1:100)	ООО "ЭКСПЕРТ-ИНЖИНИРИНГ"		
Н. контр.									

План монтируемых конструкций и оборудования в помещении квартиры (М1:100)

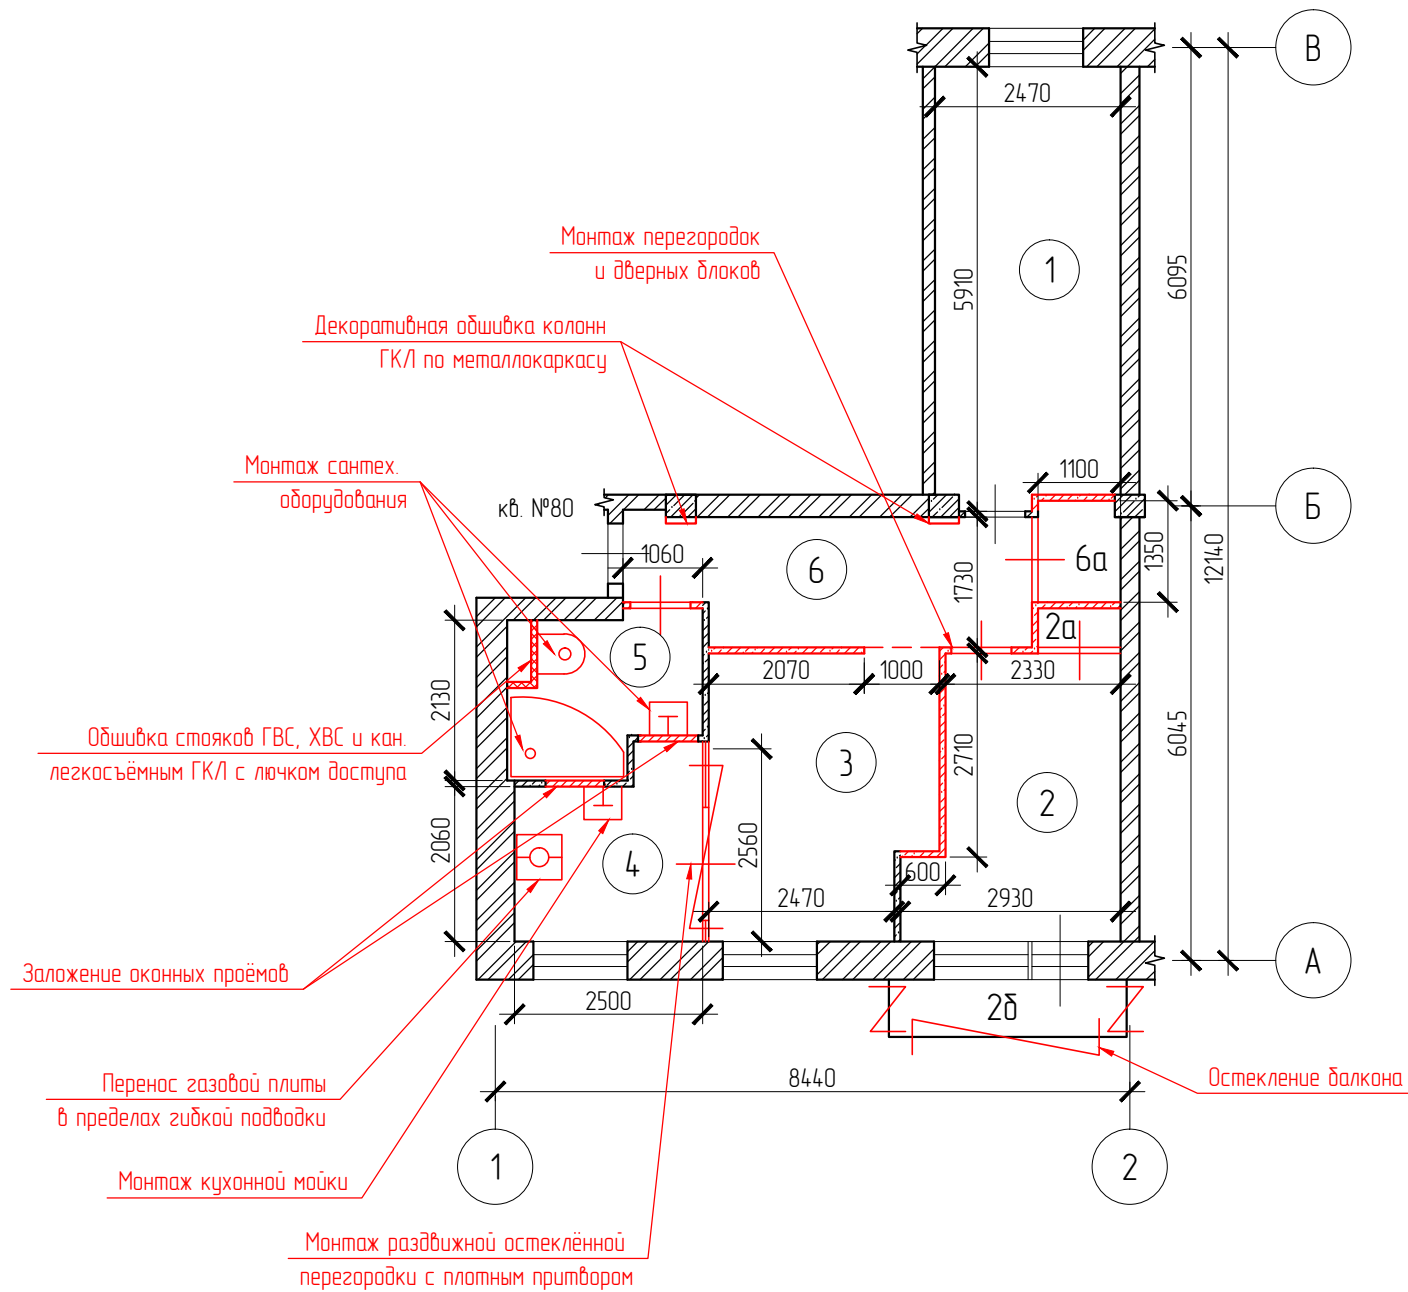

Условные обозначения

- — сущ. конструкции
- — монтируемые конструкции и оборудование

Экспликация помещений

Этаж	Номер помещения	Номер частей помещения	Назначение частей помещения	Площадь общая, м ²		Площадь помещений вспомогат. использования (с коэф.), м ²			Высота, м	
				всего	в том числе		в том числе			
					основн.	вспом.	лоджии	балконов		прочих
5		1	Жилая изолированная	14,2	14,2				2,50	
		2	Жилая изолированная	9,6	9,6					
		2а	Шкаф встроенный	0,6		0,6				
		2б	Балкон	0,5			0,5			
		3	Жилая проходная	11,0	11,0					
		4	Кухня	5,2		5,2				
		5	Санузел совмещенный	4,8		4,8				
		6	Коридор	9,1		9,1				
		6а	Шкаф встроенный	1,5		1,5				
Итого по квартире				56,5	34,8	22,2		0,5		

						АС			
						г. Москва, ул. Ткацкая, д. 28/14			
Изм.	Кол. уч.	Лист	№ док.	Подп.	Дата	Проект перепланировки и переустройства жилого помещения	Стадия	Лист	Листов
ГИП							П		
Пров.									
Разраб.						План монтируемых конструкций и оборудования в помещении квартиры (М1:100)	ООО "ЭКСПЕРТ-ИНЖИНИРИНГ"		
Н. контр.									