


План полов

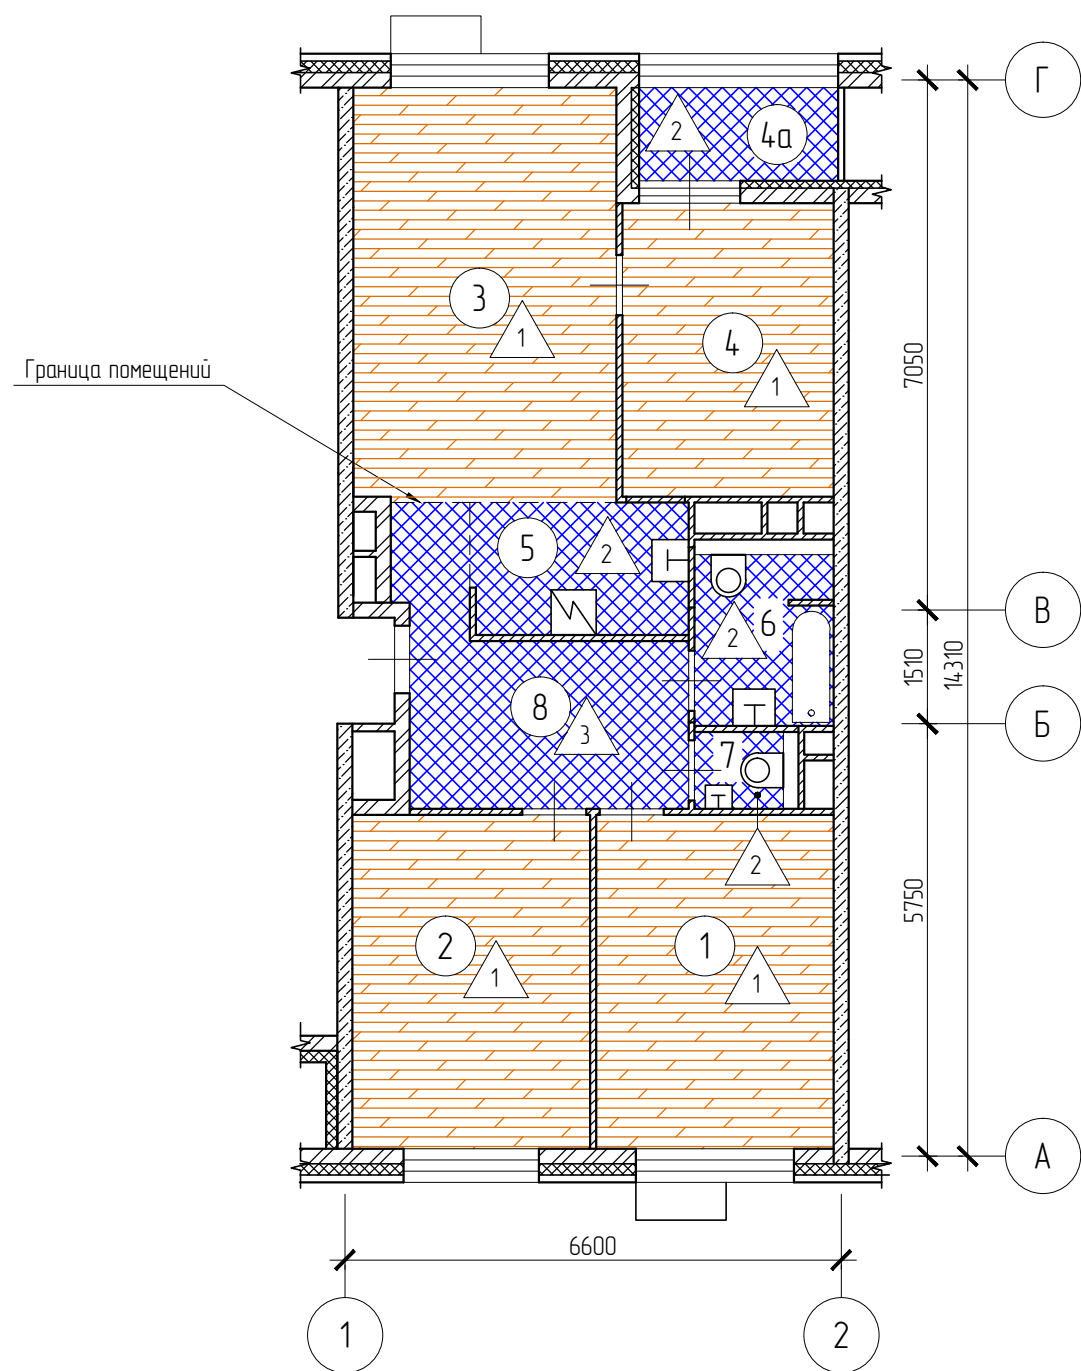

Условные обозначения

- Плитка керамическая
- Ламинат
- Тип пола по экспликации полов

Экспликация полов в помещении квартиры №104

Номер помещения	Тип пола	Схема пола или тип пола по серии	Данные элементов пола (наименование, толщина, основание и др.), мм	Площадь, м ²
1, 2, 3, 4	1		1 Ламинат – 12 мм; 2 Подложка Turflex – 3 мм; 3 Самовыравнивающаяся смесь – 10 мм; 4 Стяжка из цементно-песчаного раствора, армированная сеткой – 45 мм; 5 Звукоизоляция – Шуманет 100 – 3 мм; 6 Ж.б. плита перекрытия H=73 мм	58,4
5, 6, 7, 4а	2		1 Плитка керамическая – 10 мм; 2 Клей – 5 мм; 3 Стяжка из цементно-песчаного раствора, армированная сеткой – 50 мм; 4 Гидроизоляция – 2 слоя гидроизола на битумной мастике – 5 мм; 5 Звукоизоляция – Шуманет 100 – 3 мм; 6 Ж.б. плита перекрытия H=73 мм	14,2
8	3		1 Плитка керамическая – 10 мм; 2 Клей – 5 мм; 3 Стяжка из цементно-песчаного раствора, армированная сеткой – 55 мм; 4 Звукоизоляция – Шуманет 100 – 3 мм; 5 Ж.б. плита перекрытия H=73 мм	10,1

- 1 Экспликацию помещений см. лист 5.
- 2 Нагрузка от конструкции полов не превышает максимально допустимую нагрузку на перекрытие (600 кг/м²).

						АС			
						г. Москва, ул. Корабельная, д. 13			
Изм.	Кол. уч.	Лист	№ док.	Подп.	Дата	Проект перепланировки и переустройства жилого помещения	Стадия	Лист	Листов
ГИП							П	6	
Проб.							ООО "ЭКСПЕРТ-ИНЖИНИРИНГ"		
Разраб.									
План полов (М1:100). Экспликация полов									
Н. контр.									