


Экспликация помещений квартиры

План демонтируемых конструкций и оборудования в помещении квартиры (М1:100)

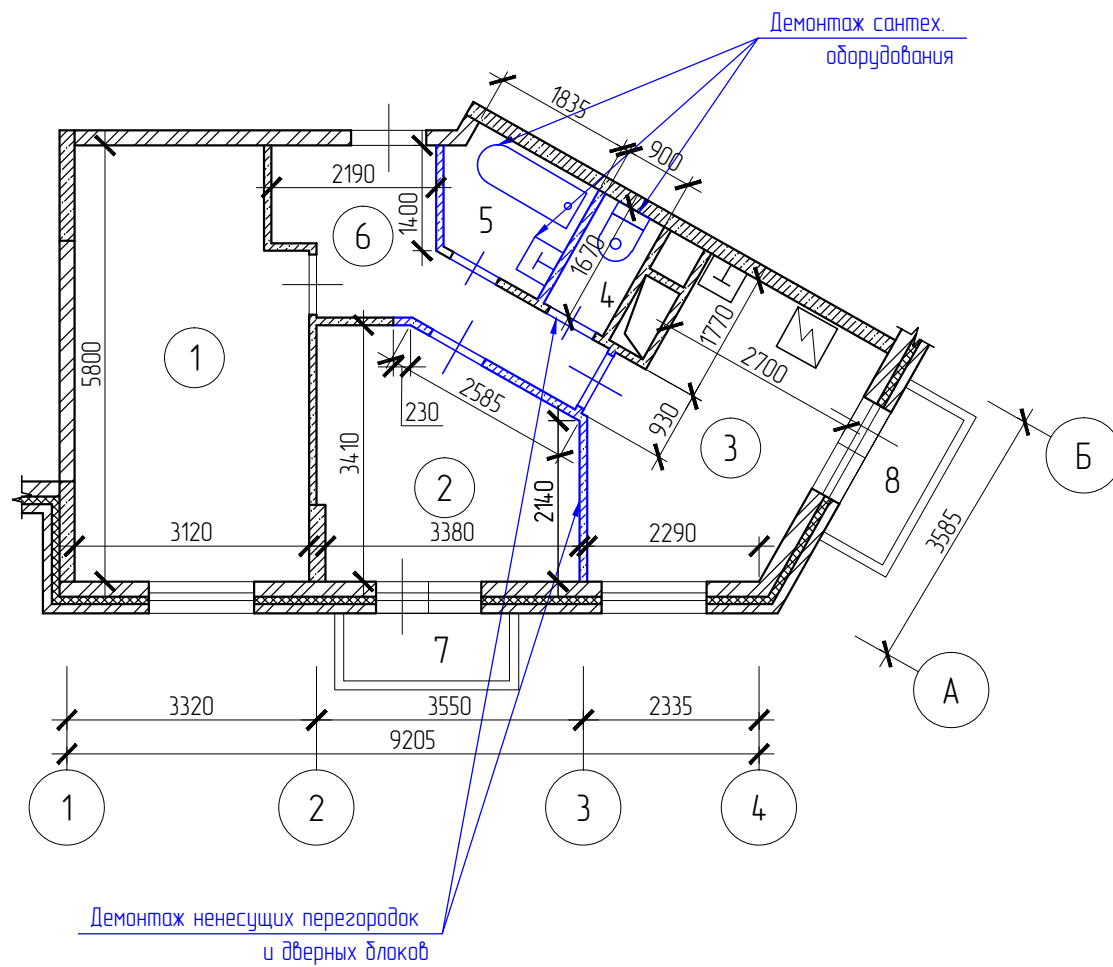

| Этаж | Номер помещения | Номер частей помещения | Назначение частей помещения | Площадь общая, м ² | | Площадь помещений вспомогат. использования (с коэф.), м ² | | | Высота, м | |
|-------------------|-----------------|------------------------|-----------------------------|-------------------------------|-------------|--|-------------|----------|-----------|--------|
| | | | | всего | в том числе | | в том числе | | | |
| | | | | | основн. | вспом. | лоджий | балконов | | прочих |
| 3 | | 1 | Жилая изолированная | 17,3 | 17,3 | | | | 2,70 | |
| | | 2 | Жилая изолированная | 10,4 | 10,4 | | | | | |
| | | 3 | Кухня | 11,9 | | 11,9 | | | | |
| | | 4 | Санузел | 1,4 | | 1,4 | | | | |
| | | 5 | Ванная | 2,5 | | 2,5 | | | | |
| | | 6 | Холл | 7,0 | | 7,0 | | | | |
| | | 7 | Балкон | | | | | 0,4 | | |
| | | 8 | Балкон | | | | | 0,5 | | |
| Итого по квартире | | | | 51,4 | 27,7 | 22,8 | | 0,9 | | |


Условные обозначения

- — сущ. конструкции
- — демонтируемые конструкции и оборудование

| | | | | | | | | | |
|-----------|----------|------|--------|-------|------|---|--------------------------|------|--------|
| | | | | | | АС | | | |
| | | | | | | Московская обл., г. Красногорск, ул. Дежнёва, д. 11 | | | |
| Изм. | Кол. уч. | Лист | № док. | Подп. | Дата | Проект перепланировки и переустройства жилого помещения | Стадия | Лист | Листов |
| ГИП | | | | | | | П | | |
| Пров. | | | | | | | | | |
| Разраб. | | | | | | План демонтируемых конструкций и оборудования в помещении квартиры (М1:100) | ООО "ЭКСПЕРТ-ИНЖИНИРИНГ" | | |
| Н. контр. | | | | | | | | | |

Экспликация помещений квартиры

План монтируемых конструкций и оборудования в помещении квартиры (М1:100)

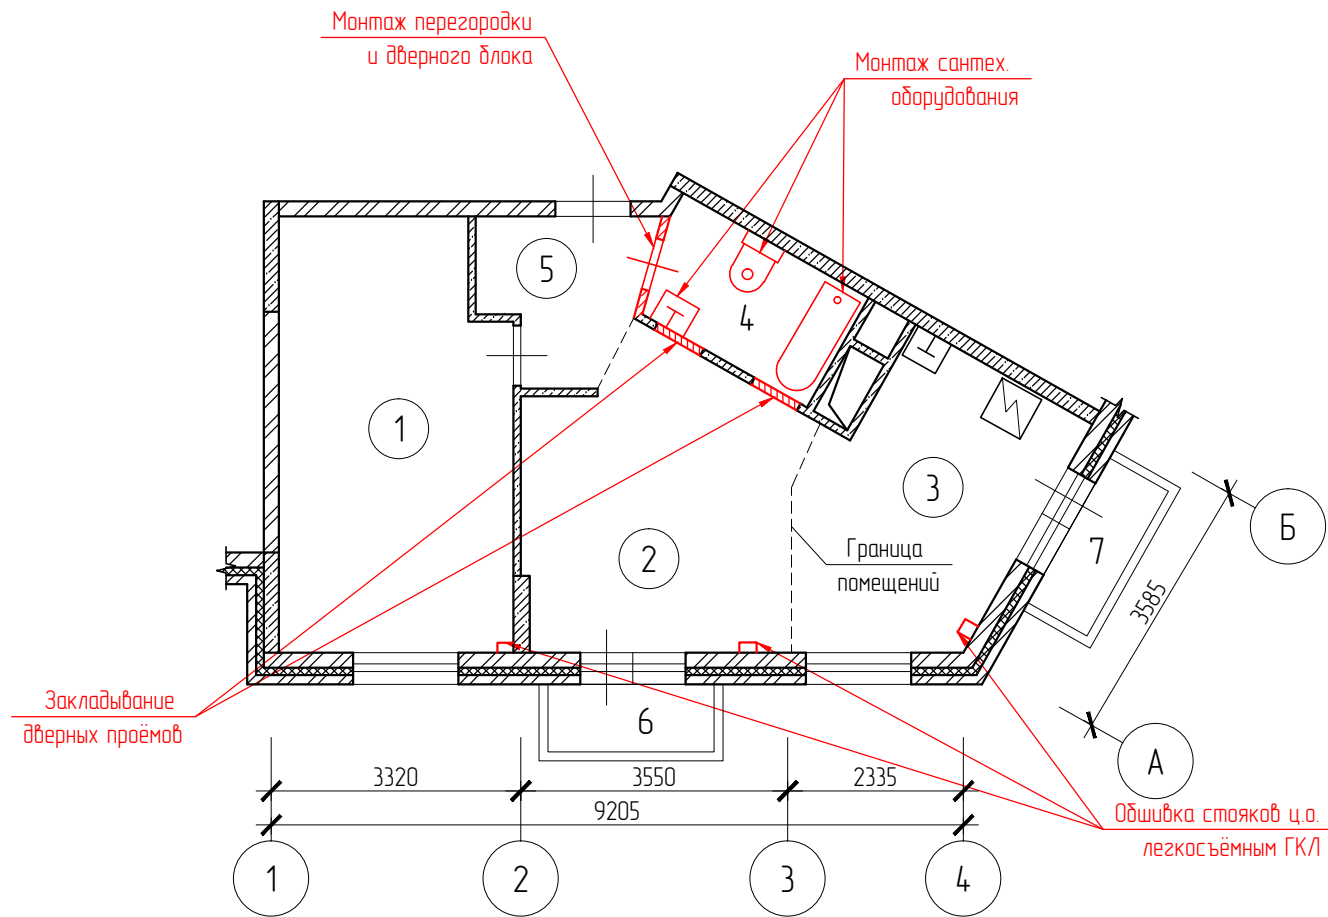

| Этаж | Номер помещения | Номер частей помещения | Назначение частей помещения | Площадь общая, м ² | | | Площадь помещений вспомогат. использования (с коэф.), м ² | | | Высота, м |
|-------------------|-----------------|------------------------|-----------------------------|-------------------------------|-------------|--------|--|----------|--------|-----------|
| | | | | всего | в том числе | | в том числе | | | |
| | | | | | основн. | вспом. | лоджий | балконов | прочих | |
| 3 | | 1 | Жилая изолированная | 17,3 | 17,3 | | | | 2,70 | |
| | | 2 | Жилая проходная | 13,5 | 13,5 | | | | | |
| | | 3 | Кухня | 11,9 | 11,9 | | | | | |
| | | 4 | Санузел совмещённый | 4,5 | 4,5 | | | | | |
| | | 5 | Коридор | 4,3 | 4,3 | | | | | |
| | | 6 | Балкон | | | | 0,4 | | | |
| | | 7 | Балкон | | | | 0,5 | | | |
| Итого по квартире | | | | 51,5 | 30,8 | 20,7 | 0,9 | | | |

Условные обозначения

- — сущ. конструкции
- — монтируемые конструкции и оборудование

| | | | | | | | | | |
|-----------|----------|------|--------|-------|------|---|--------------------------|------|--------|
| | | | | | | АС | | | |
| | | | | | | Московская обл., г. Красногорск, ул. Дежнёва, д. 11 | | | |
| Изм. | Кол. уч. | Лист | № док. | Подп. | Дата | Проект перепланировки и переустройства жилого помещения | Стадия | Лист | Листов |
| ГИП | | | | | | | П | | |
| Пров. | | | | | | | | | |
| Разраб. | | | | | | План монтируемых конструкций и оборудования в помещении квартиры (М1:100) | ООО "ЭКСПЕРТ-ИНЖИНИРИНГ" | | |
| Н. контр. | | | | | | | | | |