


Фотофиксация сущ. положения

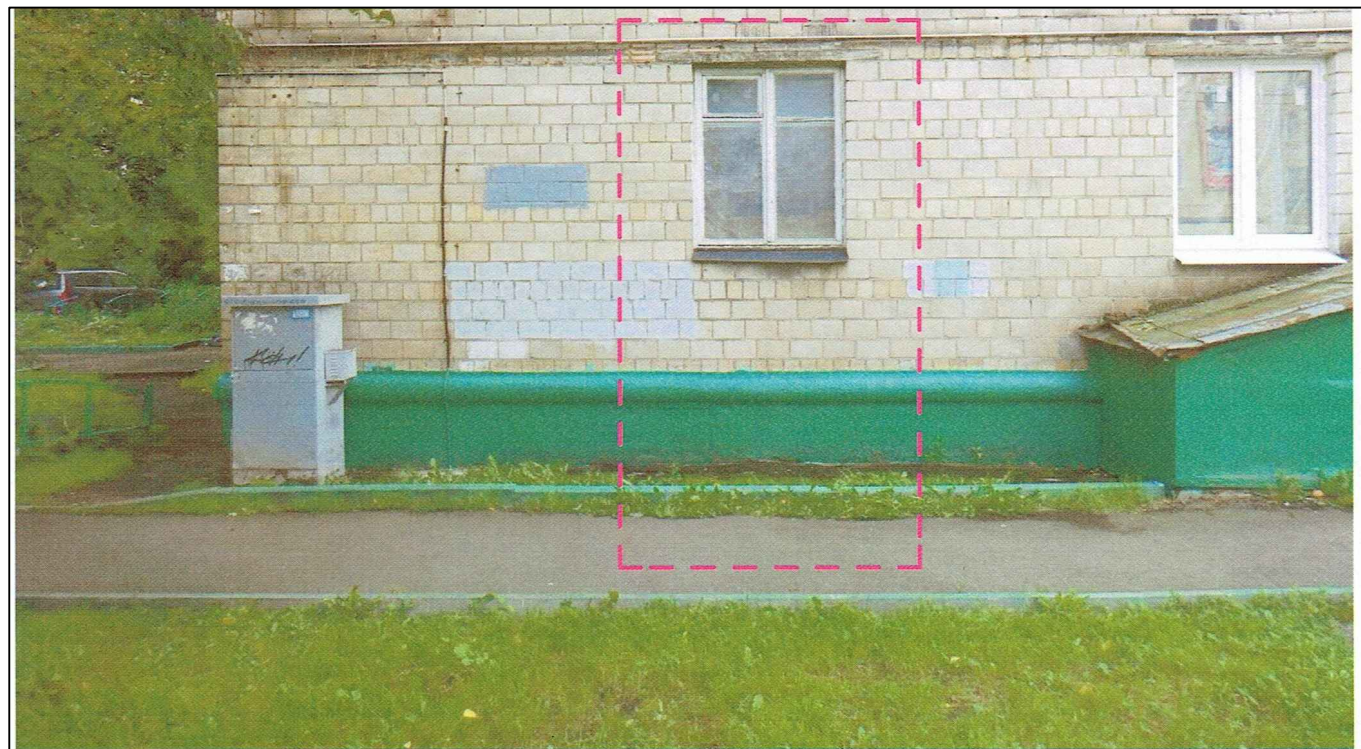

Фотомонтаж проектного предложения



						АС			
						г. Москва, 2-я Квесисская ул., д.13			
Изм.	Кол.	Лист	Индок.	Подпись	Дата	Проект перепланировки и переустройства	Стадия	Лист	Листов
ГИП							П	20	
Проб.							ООО "ЭКСПЕРТ-ИНЖИНИРИНГ"		
Разраб.						Фотофиксация сущ. положения и фотомонтаж проектного предложения			